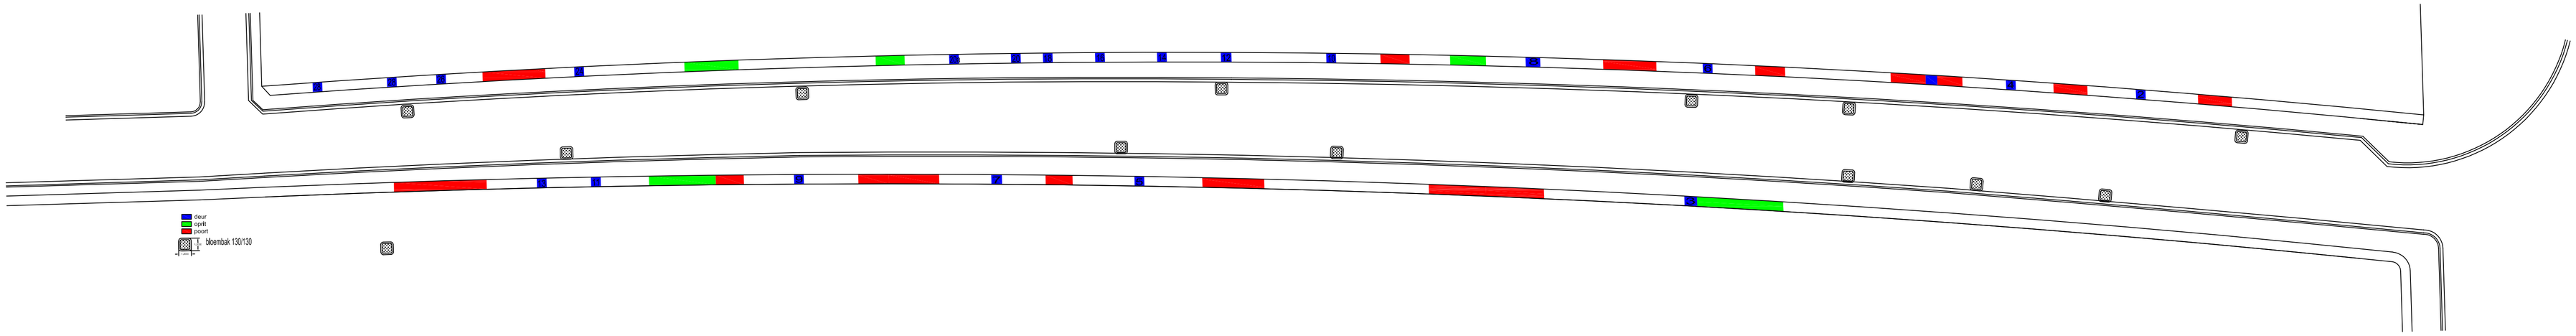
deur
oefe
poort
bloembak 130/130